


План типового этажа М 1:100

Экспликация типового этажа				
№	Наименование	S м2		
3 комнатная квартира	S _{общ.} =120,09м ² S _{кв.} =116,68 м ² S _{жил.} =61,83м ²	01	1 Коридор	31,01
		02	1 Санузел	5,82
		03	1 Кухня	10,41
		04	1 Комната	18,0
		05	1 Балкон	2,38
		06	2 Комната	27,87
		07	2 Санузел	1,96
		08	2 Ванная комната	3,61
		09	2 Кладовка	2,04
		10	2 Комната	15,96
		11	2 Балкон	1,03
2 комнатная квартира	S _{общ.} =60,48 м ² S _{кв.} =58,39 м ² S _{жил.} =33,27м ²	12	3 Балкон	0,91
		13	3 Комната	18,27
		14	3 Комната	15,0
		15	3 Коридор	9,14
		16	3 Ванная комната	3,61
		17	3 Санузел	1,96
		18	3 Кухня	10,41
		19	6 Балкон	1,18
		20	4 Балкон	1,91
1 комнатная квартира	S _{общ.} =38,64 м ² S _{кв.} =36,73 м ² S _{жил.} =14,25м ²	21	4 Кухня	8,83
		22	4 Санузел	1,96
		23	4 Ванная комната	3,20
		24	4 Коридор	8,49
1 комнатная квартира	S _{общ.} =42,48 м ² S _{кв.} =41,3 м ² S _{жил.} =15,72м ²	25	4 Комната	14,75
		26	6 Балкон	1,18
		27	5 Кухня	10,41
		28	5 Санузел	1,97
		29	5 Ванная комната	3,61
		30	5 Коридор	9,59
		31	5 Комната	15,72
1 комнатная квартира	S _{общ.} =51,40 м ² S _{кв.} =49,45 м ² S _{жил.} =15,81м ²	32	5 Комната	15,81
		33	5 Балкон	1,95
		34	6 Кухня	13,02
		35	6 Туалет	2,02
		36	6 Ванная комната	3,88
		37	6 Коридор	14,72
		38	6 Комната	20,71
3 комнатная квартира	S _{общ.} =86,43м ² S _{кв.} =84,05 м ² S _{жил.} =53,52м ²	39	6 Комната	16,33
		40	7 Балкон	2,38
		41	7 Комната	16,48
		42	7 Коридор	14,55
		43	7 Кухня	10,41
		44	7 Санузел	1,96
		45	7 Ванная комната	3,61
		46	Коридор	10,99
47	Холл	24,01		
48	Коридор	9,74		
49	Лифт	6,64		
50	Лестница	20,18		
			469,06 м2	

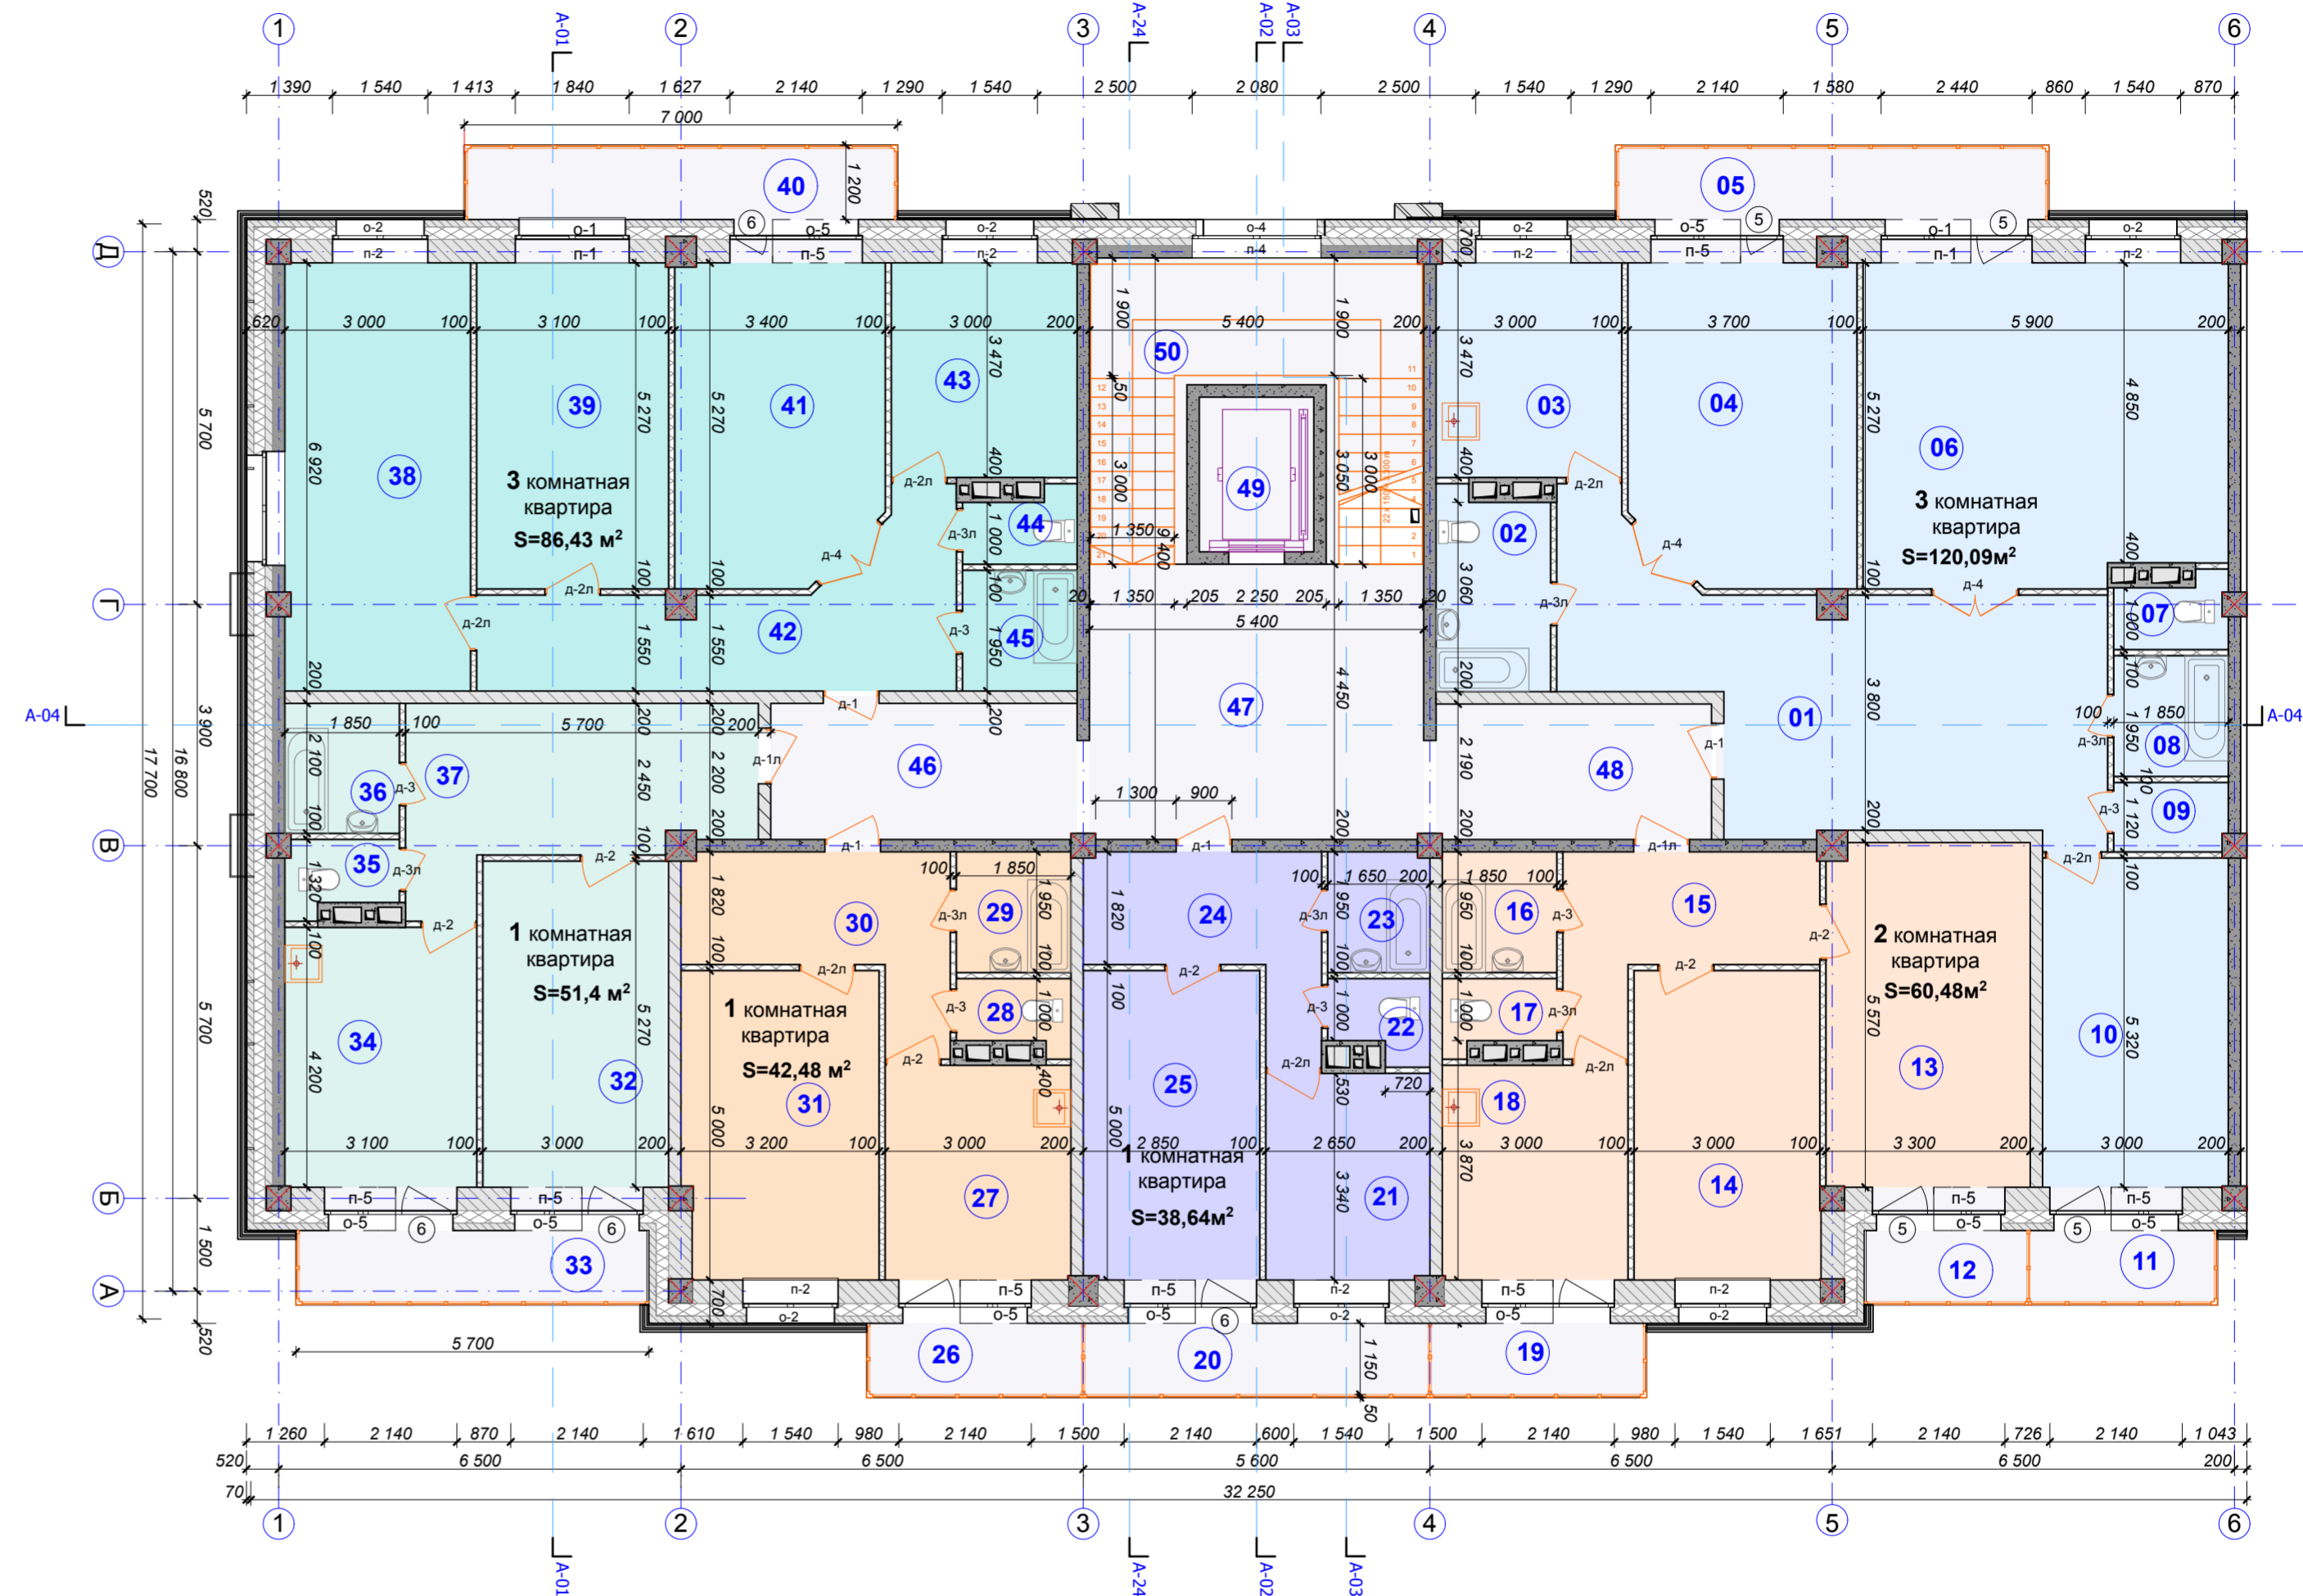

- 1 комнатная квартира - 24 шт.
- 2 комнатная квартира - 8 шт.
- 3 комнатная квартира - 16 шт.

				18-11 AP	Архитектурная мастерская Камзалакова А.Ю.
				Многоквартирный жилой дом со встроенными помещениями соцкультбыта по ул. Хакасская, 167 в г. Абакане.	
Изм.	Кол.уч	Лист	Недод	Подпись	Дата
		Камзалакова			
ГИП	Дырда				
Архитектор	Камзалаков				
				1 очередь	Стадия РП
				Лист 4	Листов
				План типового этажа М 1:100 Экспликация помещений	
				И. П. Камзалакова А. В. Св-во № П-624-2011-245404184410-42 Абакан 2012 г.	