


# ПЛАН ТИПОВОГО ЭТАЖА

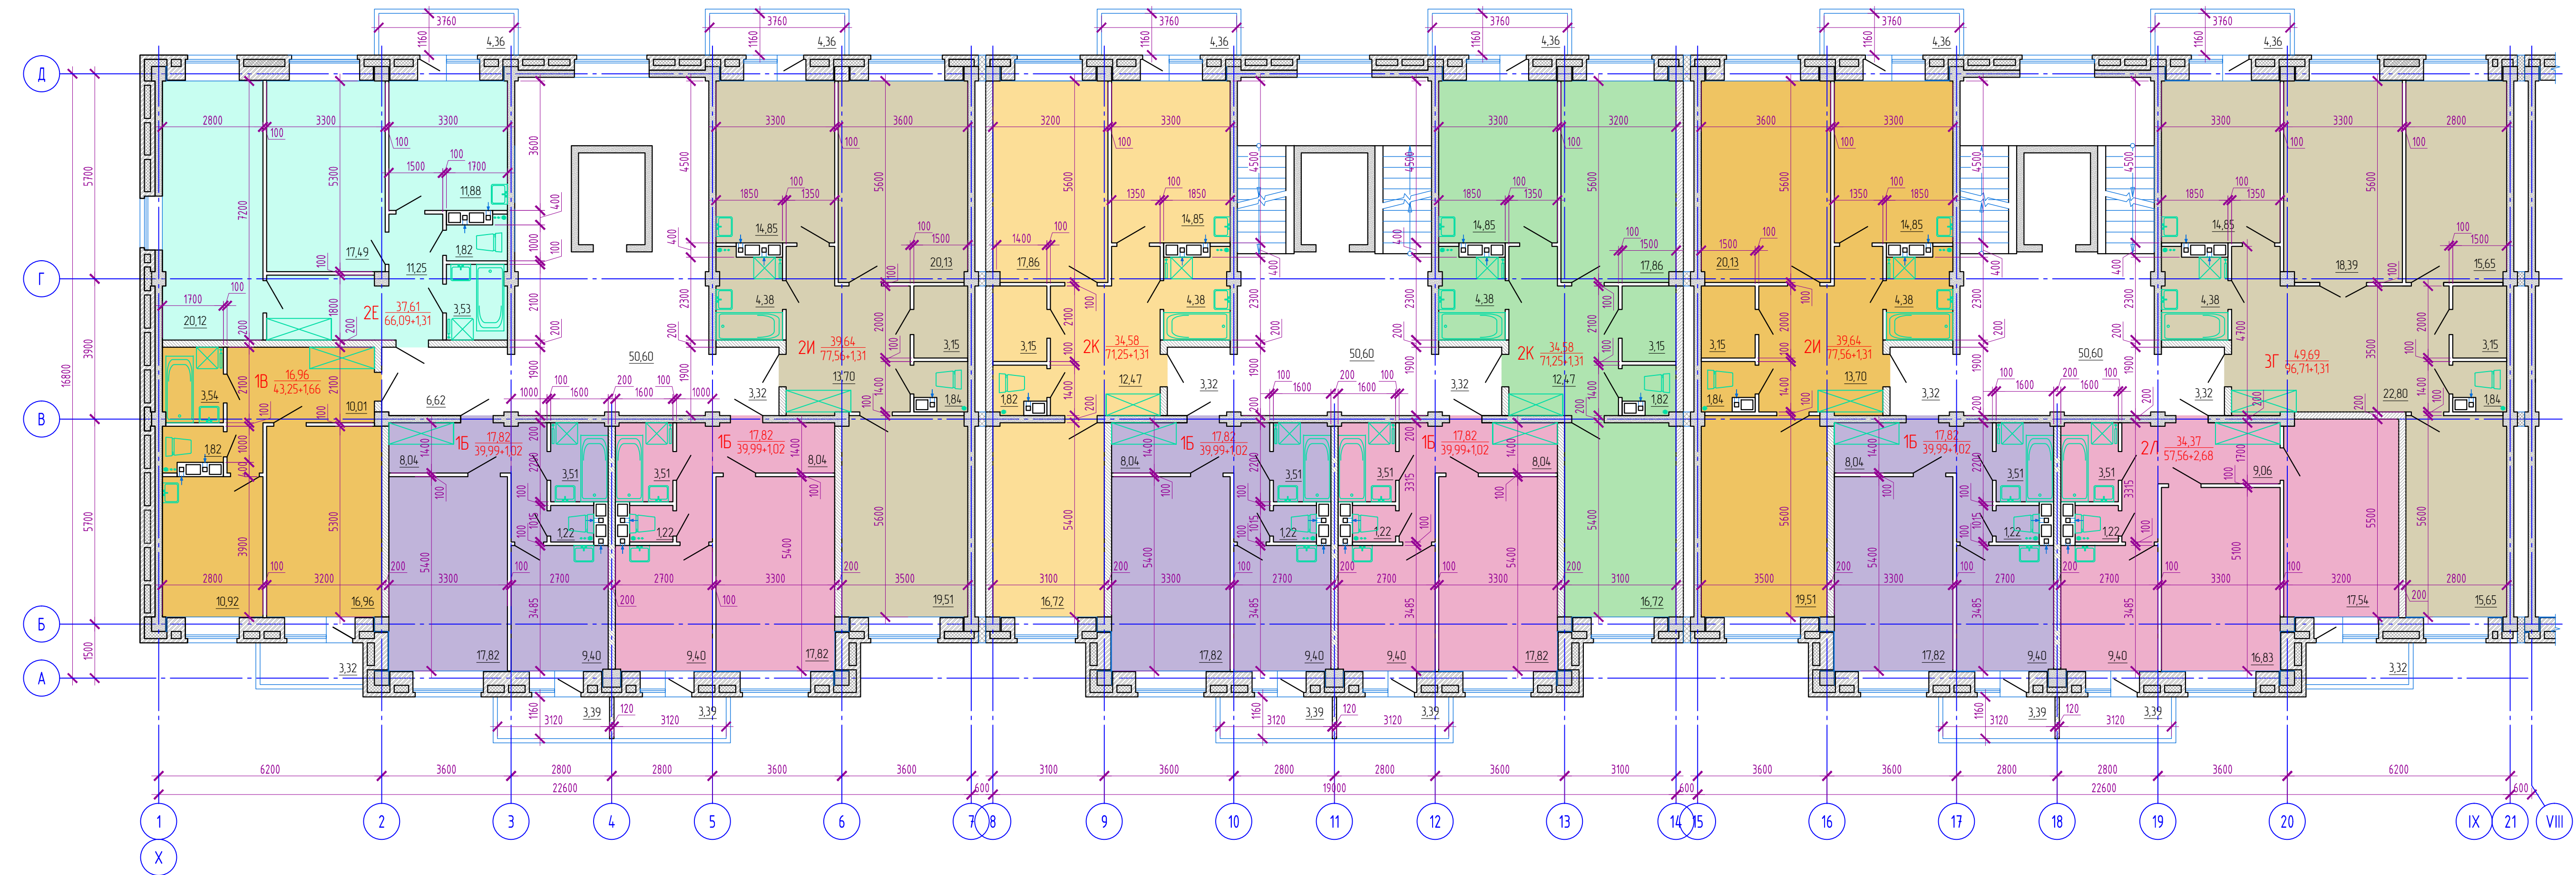

## Объемно-планировочные показатели на блок-секцию

Тип квартир	Количество квартир	Площадь, м <sup>2</sup>	
		жилая	общая
1А	2	17,82	39,99
1Б	30	17,82	39,99+1,02
1В	6	16,96	43,25+1,66
2А	1	34,37	57,52
2Б	1	37,63	65,73
2В	1	37,61	66,09
2Г	1	39,64	77,56
2Д	1	34,58	71,25
2Е	6	37,61	66,09+1,31
2И	12	39,64	77,56+1,31
2К	12	34,58	71,25+1,31
2Л	6	34,37	57,56+2,68
3А	1	57,06	97,62
3Б	1	61,58	103,39
3В	1	49,69	96,71
3Г	6	49,69	96,71+1,31
Всего:	88	2644,82	5282,93+103,80

Площадь лоджий указана с поправочным коэффициентом 0,5  
Площадь балконов указана с поправочным коэффициентом 0,3